



LES PLANS DU CHAPITEAU

14 M DE DIAMETRE


PLAN DE FACE :

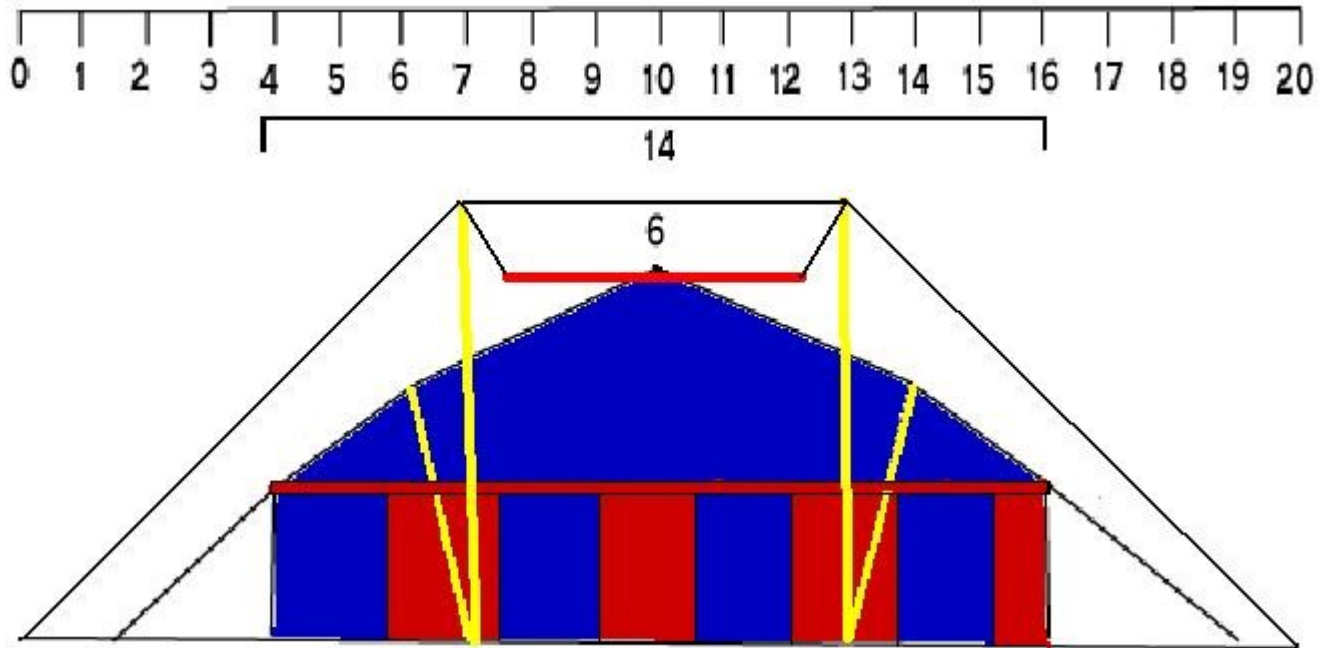

PLAN DE COTE :

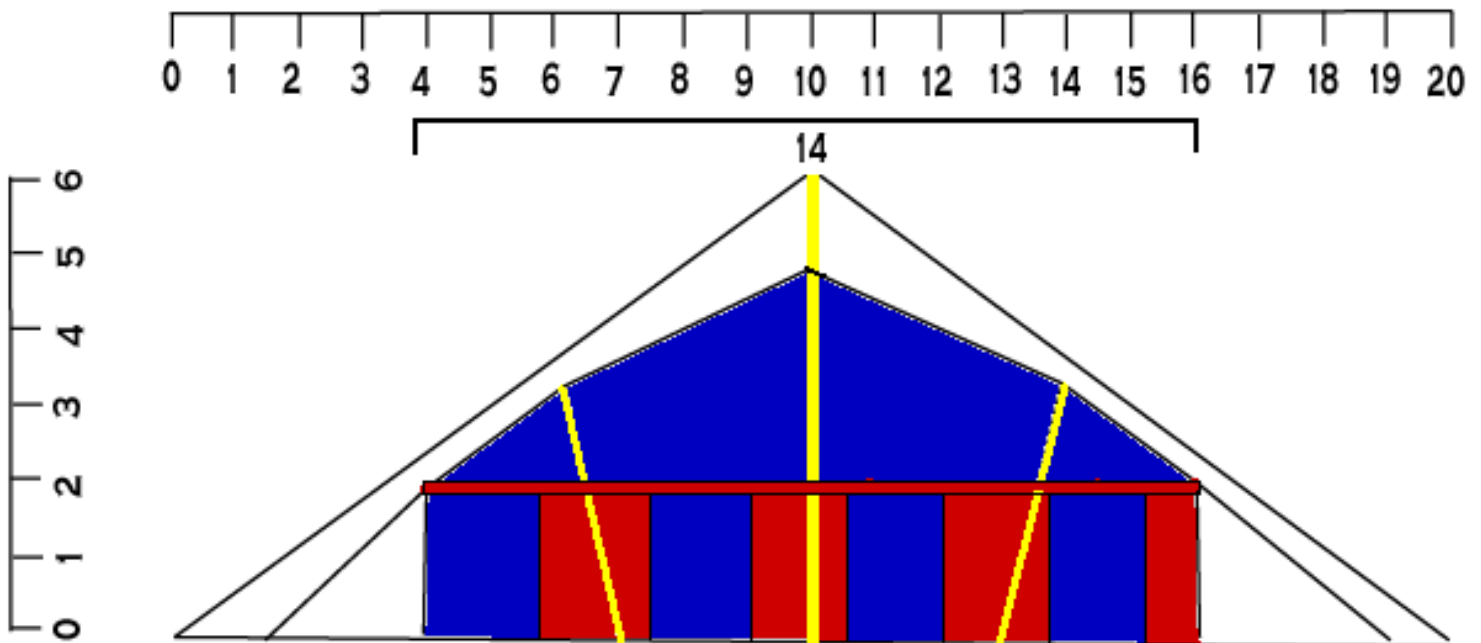

PLAN DE DE DESSUS :

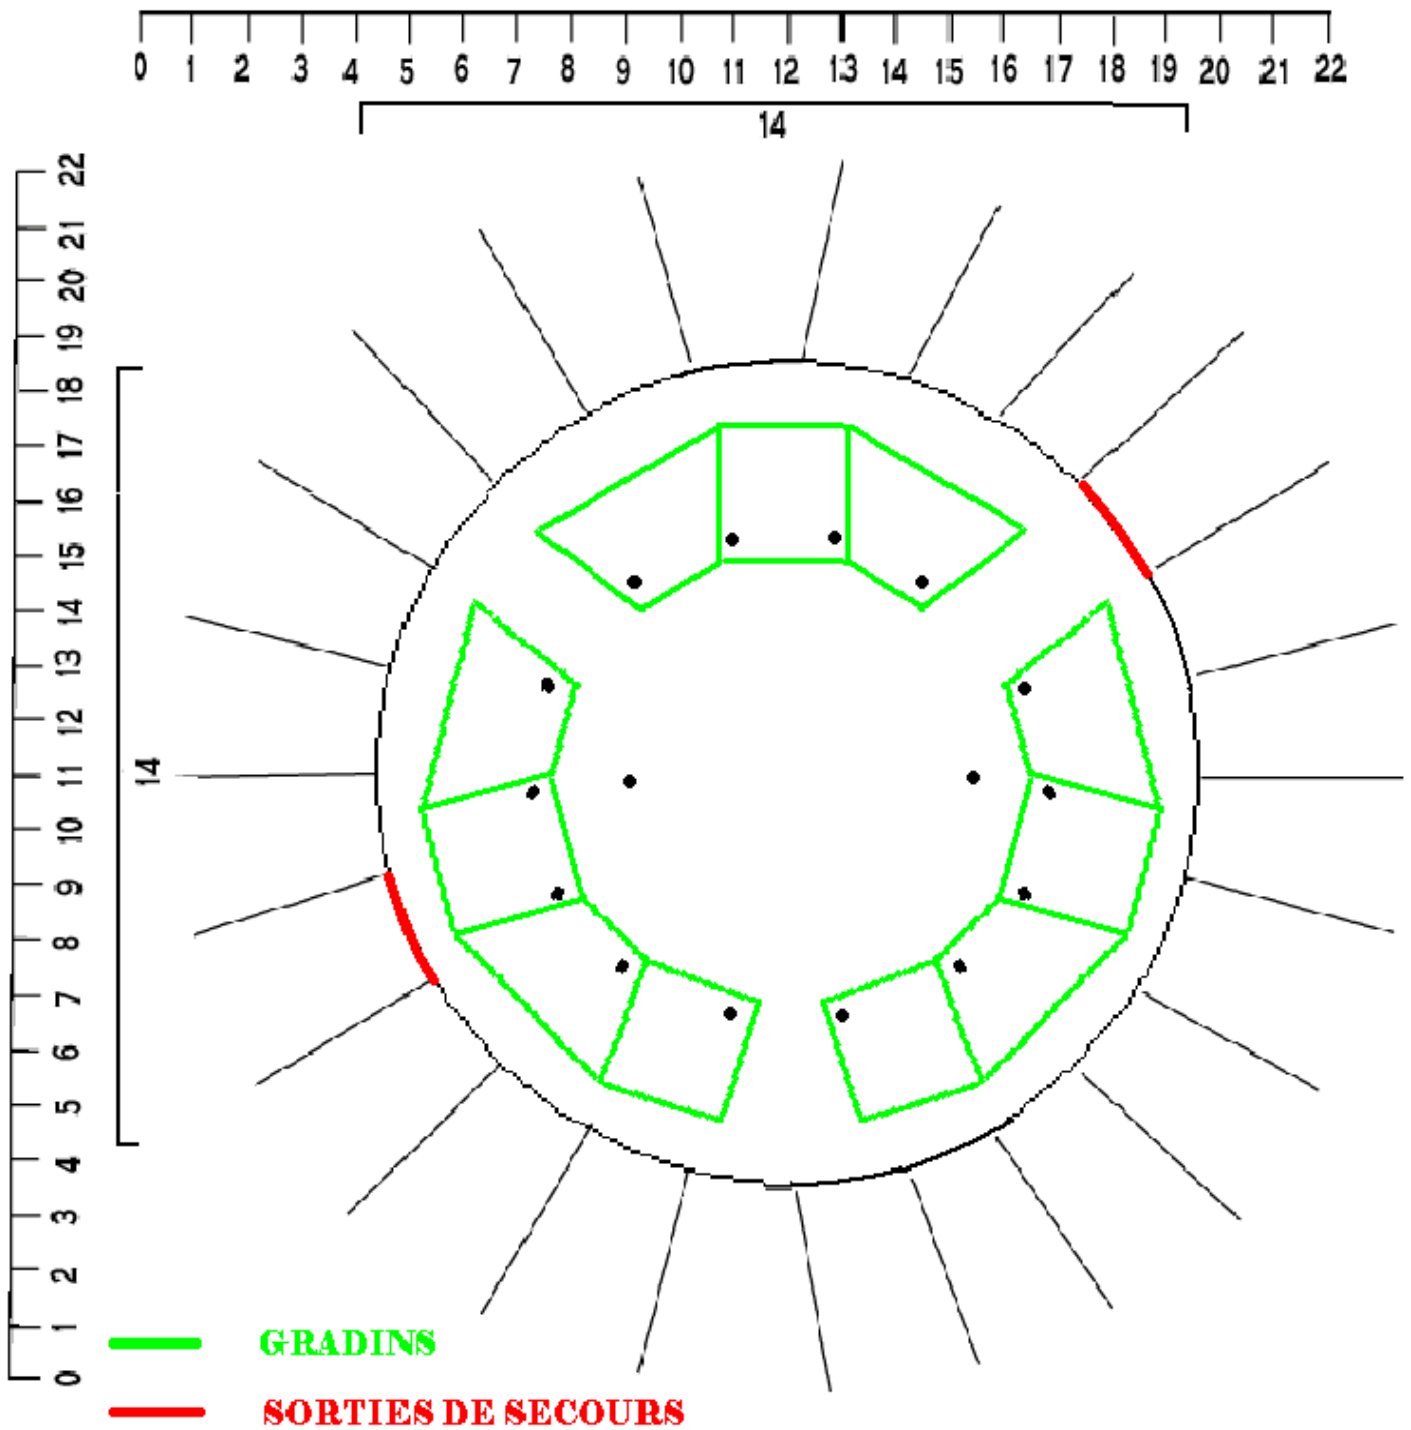

INFORMATIONS COMPLEMENTAIRES :

Registre de sécurité :
N° BV 04.15

Surface couverte :
rond d'un diamètre
de 14 m soit 154 m²

L'entrée et les issues
de secours sont
modulable selon
les besoins.

Evacuation :
Vent à 80 km/heure
ou neige supérieur
à 4 cm

OCCUPATION DES SOLS

